


## Alternative Gestaltungsansätze:

- Leitbild zur Gestaltung: die mittelalterlich-landwirtschaftliche Ackerbürgerstadt bis 1900 – Straßenräume mit gemuldeten Rinnen und hohem Anteil Feldsteinpflaster, wenig Bäume
- Leitbild zur Gestaltung: die bürgerlich-märkische Kleinstadt nach dem Bau der Kanalisation ab 1900 – Straßenräume mit Borden und Gehwegen ("Bürgersteig") sowie Straßenbäumen
- Leitbild zur Gestaltung aufgrund vorhandener Straßenausbauten: Differenzierung nach Querstraßen und Längsstraßen

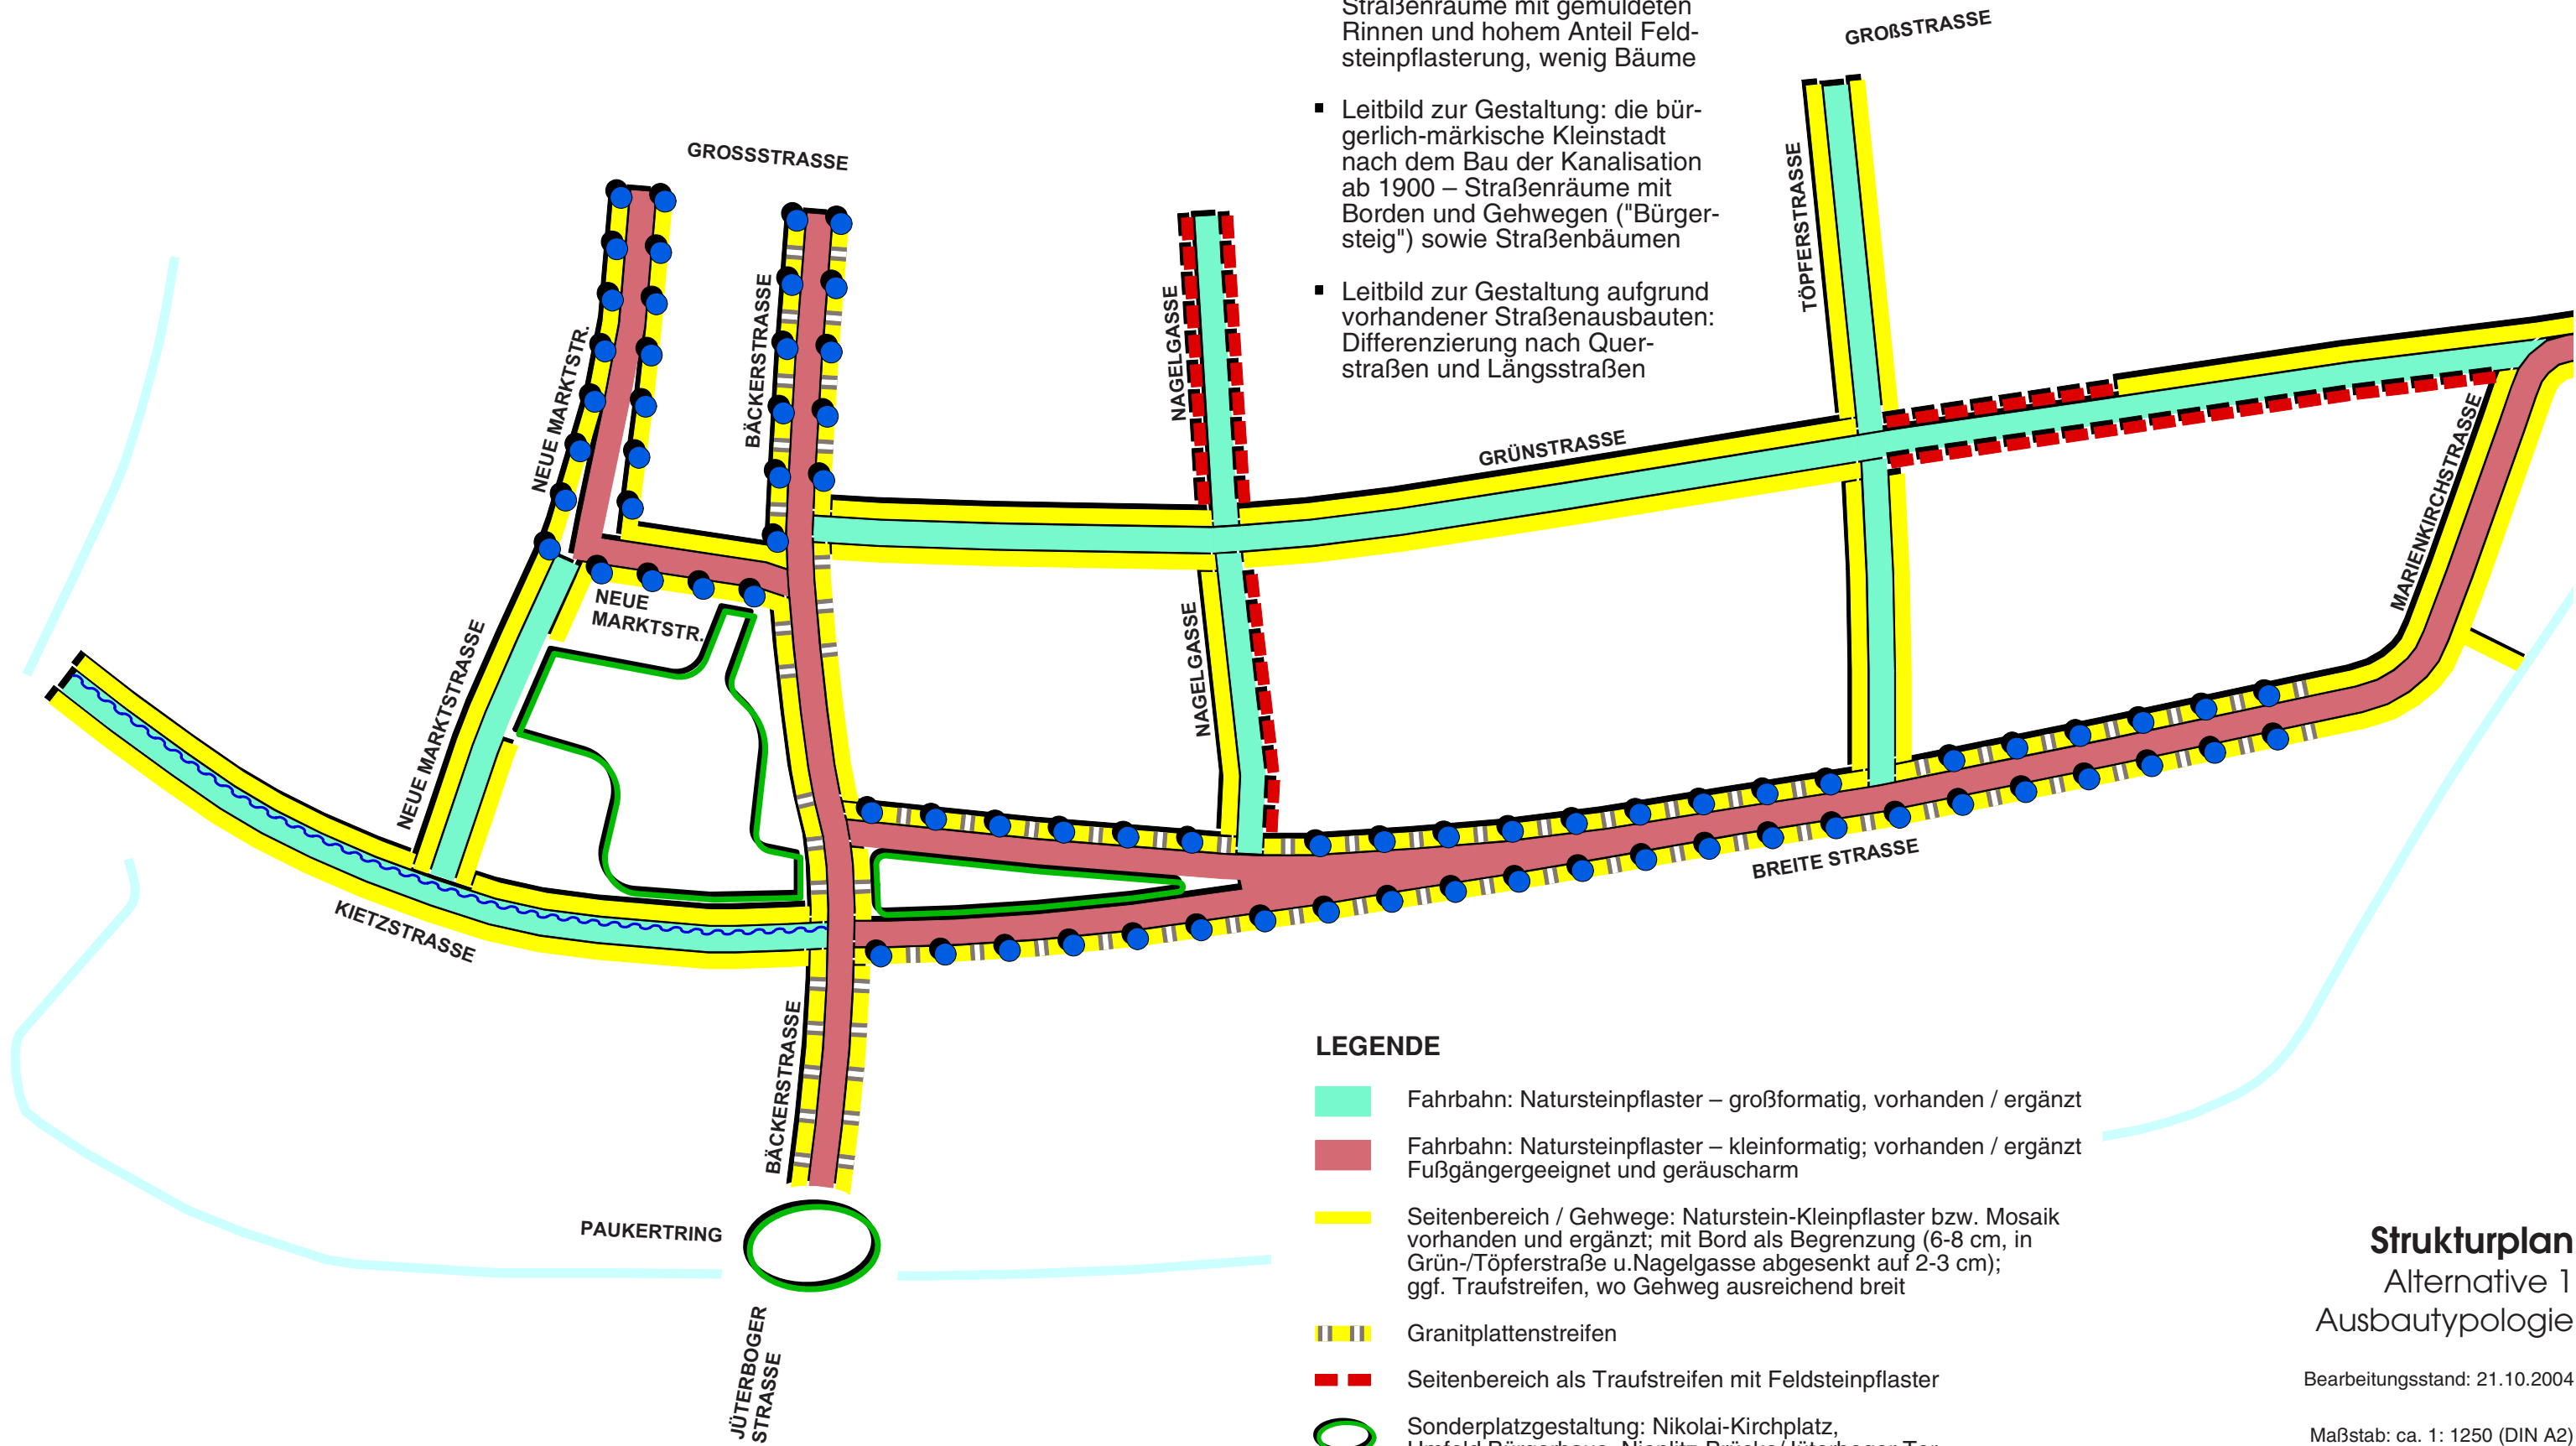

## LEGENDE

- Fahrbahn: Natursteinpflaster – großformatig, vorhanden / ergänzt
- Fahrbahn: Natursteinpflaster – kleinformig; vorhanden / ergänzt Fußgängere geeignet und geräuscharm
- Seitenbereich / Gehwege: Naturstein-Kleinpflaster bzw. Mosaik vorhanden und ergänzt; mit Bord als Begrenzung (6-8 cm, in Grün-/Töpferstraße u. Nagelgasse abgesenkt auf 2-3 cm); ggf. Traufstreifen, wo Gehweg ausreichend breit
- Granitplattenstreifen
- Seitenbereich als Traufstreifen mit Feldsteinpflaster
- Sonderplatzgestaltung: Nikolai-Kirchplatz, Umfeld Bürgerhaus, Nieplitz-Brücke/Jüterboger Tor
- Straßenbegleitende Baumreihen (Bestand u. Ergänzung)
- Öffnung Verlauf "Historische Bache" bzw. symbolische Darstellung

## Strukturplan Alternative 1 Ausbautypologie

Bearbeitungsstand: 21.10.2004

Maßstab: ca. 1: 1250 (DIN A2)

0 200 500m

