


Alternative Gestaltungsansätze:

- Leitbild zur Gestaltung: die mittelalterlich-landwirtschaftliche Ackerbürgerstadt bis 1900 – Straßenräume mit gemuldeten Rinnen und hohem Anteil Feldsteinpflasterung, wenig Bäume
- Leitbild zur Gestaltung: die bürgerlich-märkische Kleinstadt nach dem Bau der Kanalisation ab 1900 – Straßenräume mit Borden und Gehwegen ("Bürgersteig") sowie Straßenbäumen
- Leitbild zur Gestaltung aufgrund vorhandener Straßenausbauten: Differenzierung nach Querstraßen und Längsstraßen

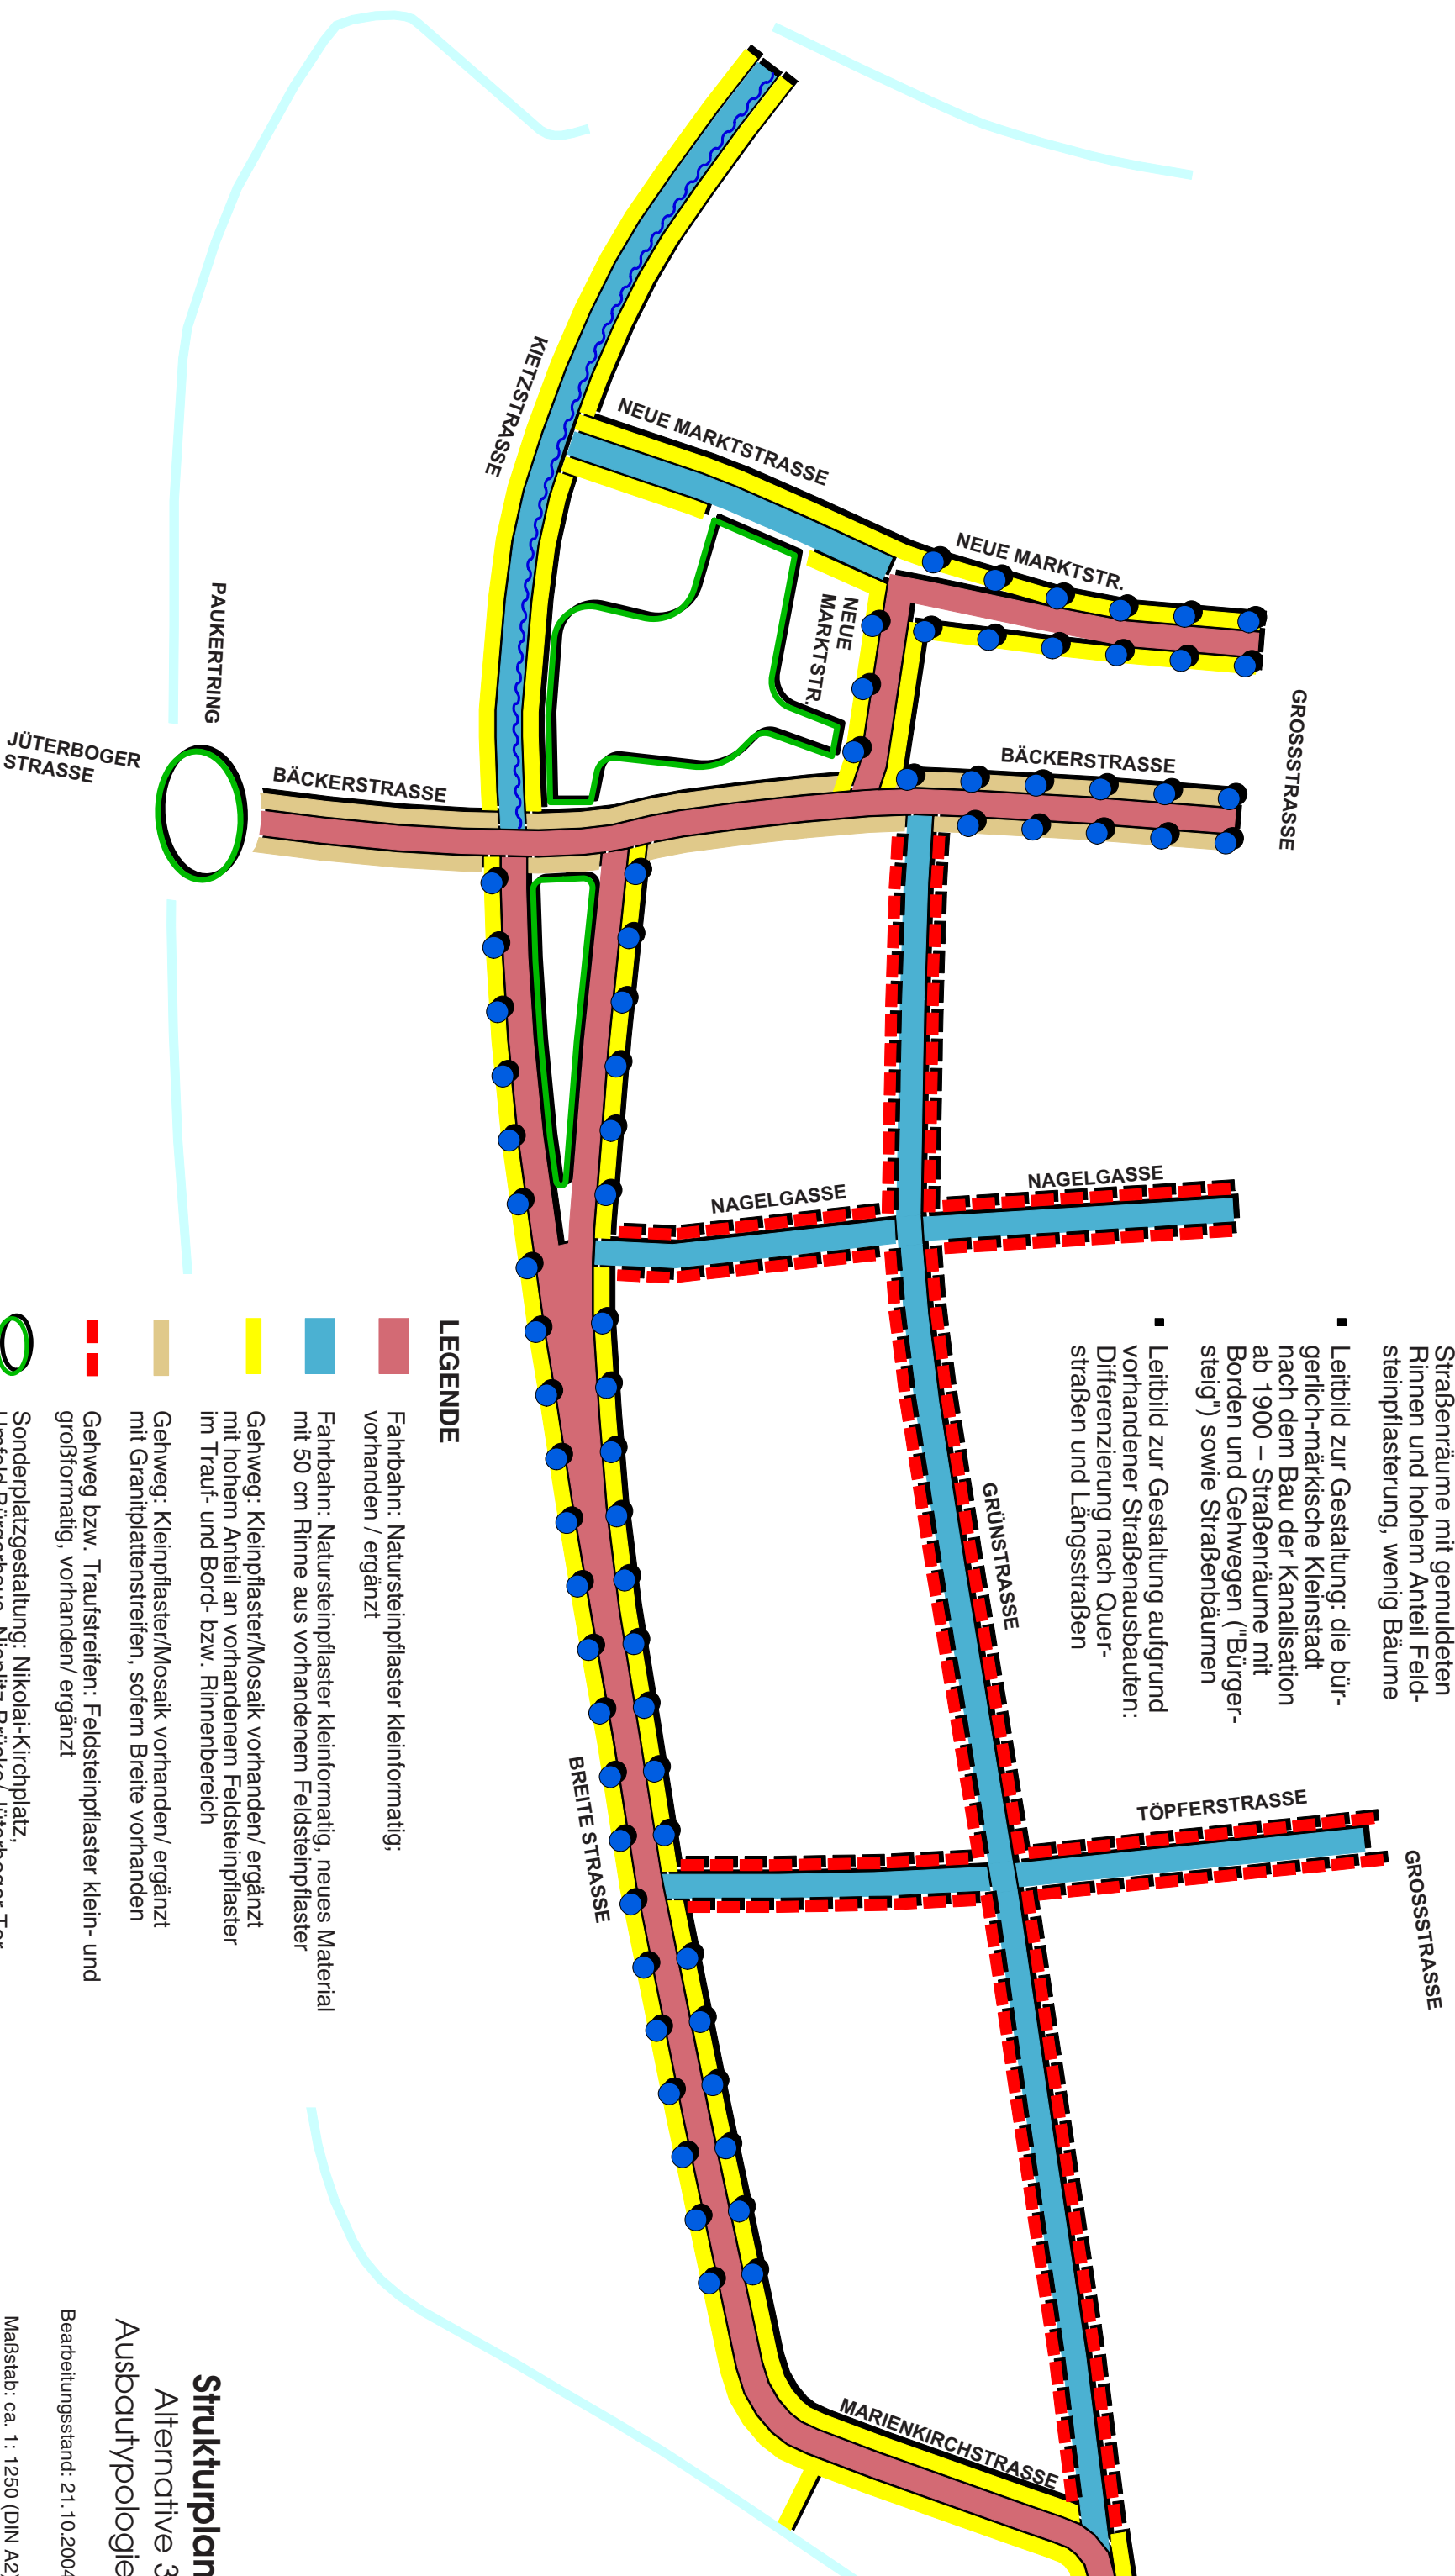

LEGENDE

- Fahrbahn: Natursteinpflaster kleinformatig; vorhanden / ergänzt
- Fahrbahn: Natursteinpflaster kleinformatig, neues Material mit 50 cm Rinne aus vorhandenem Feldsteinpflaster
- Gehweg: Kleinpflaster/Mosaik vorhanden/ ergänzt mit hohem Anteil an vorhandenem Feldsteinpflaster im Trauf- und Bord- bzw. Rinnenbereich
- Gehweg: Kleinpflaster/Mosaik vorhanden/ ergänzt mit Granitplattenstreifen, sofern Breite vorhanden
- Gehweg bzw. Traufstreifen: Feldsteinpflaster klein- und großformatig, vorhanden/ ergänzt
- Sonderplatzgestaltung: Nikolai-Kirchplatz, Umfeld Bürgerhaus, Nieplitz-Brücke/ Jüterboger Tor
- Straßenbegleitende Baumreihen (Bestand u. Ergänzung)
- ~ Öffnung Verlauf "Historische Bache" bzw. symbolische Darstellung

Strukturplan

Alternative 3
Ausbautypologie

Bearbeitungsstand: 21.10.2004

Maßstab: ca. 1 : 1250 (DIN A2)

0 200 500m

